


Einbahnstraße Ausgang "Sportler"

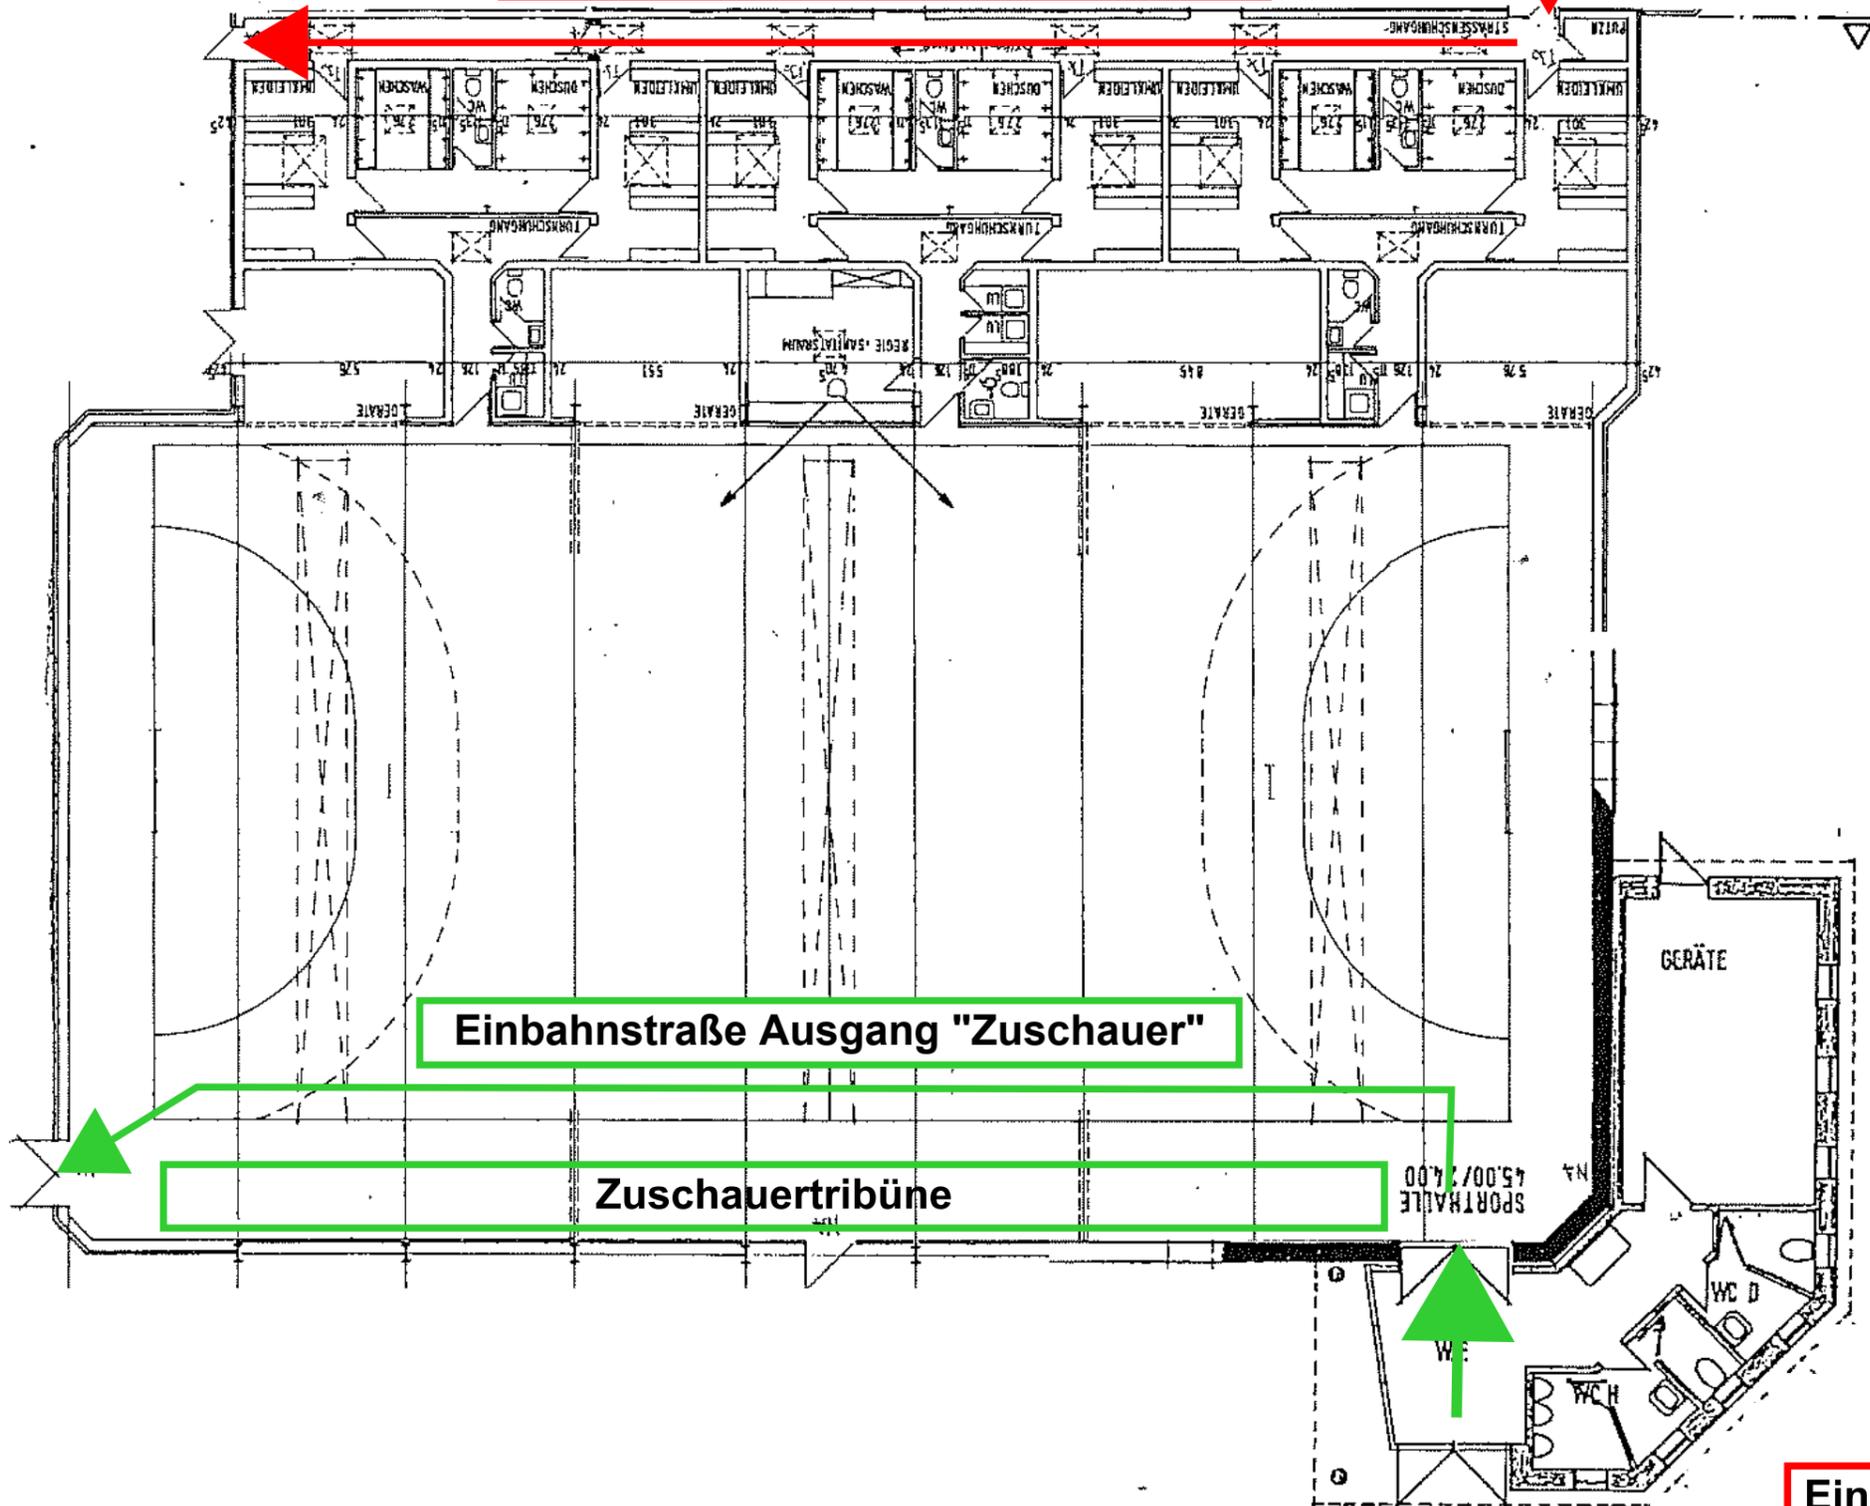

Einbahnstraße Ausgang "Zuschauer"

Zuschauertribüne

Eingang "Zuschauer"

Eingang "Sportler"